



ΕΦΗΜΕΡΙΣ ΤΗΣ ΚΥΒΕΡΝΗΣΕΩΣ

ΤΗΣ ΕΛΛΗΝΙΚΗΣ ΔΗΜΟΚΡΑΤΙΑΣ

ΤΕΥΧΟΣ ΠΡΩΤΟ **Αρ. Φύλλου 238**

14 Οκτωβρίου 2003

ΠΕΡΙΕΧΟΜΕΝΑ

ΑΠΟΦΑΣΕΙΣ

ΑΠΟΦΑΣΕΙΣ

(1)

Πράξη αριθ. 22/9.10.2003

Απόκτηση κατά κυριότητα από την εταιρία "Ελληνικά Τουριστικά Ακίνητα Α.Ε." της οικοπεδικής έκτασης συνολικού εμβαδού 24.267,67 τ.μ. και των εγκαταστάσεων του ΞΕΝΙΑ ΚΑΛΑΜΠΑΚΑΣ, που ανήκουν στον Ελληνικό Οργανισμό Τουρισμού (Ε.Ο.Τ).

ΤΟ ΥΠΟΥΡΓΙΚΟ ΣΥΜΒΟΥΛΙΟ

Έχοντας υπόψη:

α. Τις διατάξεις του άρθ. 13 του Ν. 2636/1998 "Σύσταση εταιριών για την οργάνωση καλλιτεχνικών εκδηλώσεων και για τη διαχείριση της περιουσίας του Ε.Ο.Τ. σύσταση Εθνικού Συμβουλίου Τουρισμού και τροποποιήσεις της νομοθεσίας για τον τουρισμό" (ΦΕΚ Α΄ 198), όπως αντικαταστάθηκε με την παράγραφο 6 του άρθ. 9 του Ν. 2837/2000 "Ρύθμιση θεμάτων Ανταγωνισμού, Ρυθμιστικής Αρχής Ενέργειας, Τουρισμού και άλλες διατάξεις" (ΦΕΚ Α΄ 178),

β. τις διατάξεις της παραγράφου 17 του άρθρου 9 του Ν. 2837/2000 και

γ. την Τ/Ι 2121/8.10.2003 εισήγηση του Υφυπουργού Ανάπτυξης Δ. Γεωργακόπουλου.

Αποφασίζει:

Την απόκτηση κατά κυριότητα από την εταιρία "Ελληνικά Τουριστικά Ακίνητα Α.Ε." της οικοπεδικής έκτασης συνολικού εμβαδού 24.267,67 τ.μ., όπως αυτή απεικονίζεται με τα στοιχεία Α, Β, Γ, Δ, Ε, Ζ, Η, Θ, Ι, Κ, Λ, Μ, Ν, Ξ-Α στο, με κλίμακα 1:500, υπ' αριθμ. 184/82/48108/5.5.1998, συνημμένο τοπογραφικό διάγραμμα του ΕΟΤ και των εγκαταστάσεων του ΞΕΝΙΑ ΚΑΛΑΜΠΑΚΑΣ, που ανήκουν στον Ελληνικό Οργανισμό Τουρισμού (Ε.Ο.Τ).

Η παρούσα Πράξη με το προσαρτώμενο Διάγραμμα να δημοσιευθούν στην Εφημερίδα της Κυβερνήσεως.

Ο Πρόεδρος

Τα Μέλη

Ακριβές Αντίγραφο

Ο Γενικός Γραμματέας του Υπουργικού Συμβουλίου

ΣΩΚΡΑΤΗΣ Ι. ΚΟΣΜΙΔΗΣ

Αθήνα 9/7/2003
ΘΕΩΡΗΘΗΚΕ

ΑΣΗΜΑΚΟΠΟΥΛΟΣ ΣΤΕΦΑΝΟΣ
ΔΙΕΥΘΥΝΤΗΣ ΕΠΟΠΤΕΙΑΣ

Ακριβές αντίγραφο
εκ του πρωτοτύπου
(σμίκρυνση)

ΕΘΝΙΚΟ ΤΥΠΟΓΡΑΦΕΙΟ
Για τεχνικούς λόγους στο σχεδιάγραμμα έγινε σμίκρυνση κατά ποσοστό 80 %

ΜΑΝΟΛΗΣ ΒΑΡΣΑΜΗΣ
ΤΟΠΟΓΡΑΦΟΣ ΜΗΧΑΝΙΚΟΣ Ε.Μ.Π.

93Γ
97
96
209
210

ΙΔΙΟΚΤΗΣΙΑ Ε.Ο.Τ

Ε.Ο.Τ. ΕΛΛΗΝΙΚΟΣ ΟΡΓΑΝΙΣΜΟΣ ΤΟΥΡΙΣΜΟΥ
ΔΙΕΥΘΥΝΣΗ Γ' ΤΕΧΝΙΚΗ
ΤΜΗΜΑ Γ/4 ΤΟΠΟΓΡΑΦΙΚΟ

ΞΕΝΙΑ ΚΑΛΑΜΠΑΚΑΣ
ΚΑΛΑΜΠΑΚΑ
ΤΟΠΟΓΡΑΦΙΚΟ
1:500

(2)

Πράξη αριθ. 23/9.10.2003

Απόκτηση κατά κυριότητα από την εταιρία "Ελληνικά Τουριστικά Ακίνητα Α.Ε." της εδαφικής έκτασης συνολικού εμβαδού 64.490 τ.μ. και των εγκαταστάσεων του ΞΕΝΙΑ ΣΚΙΑΘΟΥ, που ανήκουν στον Ελληνικό Οργανισμό Τουρισμού (Ε.Ο.Τ).

ΤΟ ΥΠΟΥΡΓΙΚΟ ΣΥΜΒΟΥΛΙΟ

Έχοντας υπόψη:

α. Τις διατάξεις του άρθρου 13 του Ν. 2636/1998 "Σύσταση εταιριών για την οργάνωση καλλιτεχνικών εκδηλώσεων και για τη διαχείριση της περιουσίας του Ε.Ο.Τ., σύσταση Εθνικού Συμβουλίου Τουρισμού και τροποποιήσεις της νομοθεσίας για τον τουρισμό" (ΦΕΚ Α' 198), όπως αντικαταστάθηκε με την παράγραφο 6 του άρθρου 9 του Ν. 2837/2000 "Ρύθμιση θεμάτων Ανταγωνισμού, Ρυθμιστικής Αρχής Ενέργειας, Τουρισμού και άλλες διατάξεις" (ΦΕΚ Α' 178),

β. τις διατάξεις της παραγράφου 17 του άρθρου 9 του Ν. 2837/2000 και

γ. την Τ/12119/8.10.2003 εισήγηση του Υπουργού Ανάπτυξης Δ. Γεωργακόπουλου.

Αποφασίζει:


Την απόκτηση κατά κυριότητα από την εταιρία "Ελληνικά Τουριστικά Ακίνητα Α.Ε." της εδαφικής έκτασης συνολικού εμβαδού 64.490 τ.μ., όπως αυτή απεικονίζεται με τα στοιχεία Α, Β, Γ, Δ, Ε, Ζ, Η, Θ, Ι, Κ, Λ, 1, 2, Α, στο, με κλίμακα 1: 500, υπ' αριθ. 119Α/19.6.2003, συνημμένο τοπογραφικό διάγραμμα της ΕΤΑ Α.Ε. και των εγκαταστάσεων του ΞΕΝΙΑ ΣΚΙΑΘΟΥ, που ανήκουν στον Ελληνικό Οργανισμό Τουρισμού (Ε.Ο.Τ).

Η παρούσα Πράξη με το προσαρτώμενο Διάγραμμα να δημοσιευθούν στην Εφημερίδα της Κυβερνήσεως.

Ο Πρόεδρος
Τα Μέλη
Ακριβές Αντίγραφο
Ο Γενικός Γραμματέας του Υπουργικού Συμβουλίου
ΣΩΚΡΑΤΗΣ Ι. ΚΟΣΜΙΔΗΣ

Θεωρήθηκε

ΑΣΗΜΑΚΟΠΟΥΛΟΣ ΣΤΕΦΑΝΟΣ
ΔΙΕΥΘΥΝΤΗΣ ΕΠΟΠΤΕΙΑΣ

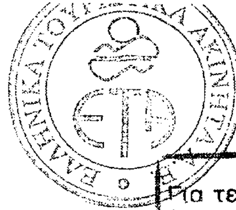

Ακριβές αντίγραφο εκ του πρωτοτύπου (σμίκρυνση)

ΕΘΝΙΚΟ ΤΥΠΟΓΡΑΦΕΙΟ
Για τεχνικούς λόγους στο σχεδιάγραμμα έγινε σμίκρυνση κατά ποσοστό 80 %

119Α

Τ.Α.Κ.

ΙΔΙΟΚΤΗΣΙΑ ΕΟΤ

ΞΕΝΙΑ

ΘΑΛΑΣΣΑ

ΜΑΝΩΛΗΣ ΒΑΡΣΑΜΗΣ
ΤΟΠΟΓΡΑΦΟΣ ΜΗΧΑΝΙΚΟΣ Ε.Μ.Π.

(3)

Πράξη αριθ. 24/9.10.2003

Απόκτηση κατά κυριότητα από την εταιρία "Ελληνικά Τουριστικά Ακίνητα Α.Ε." της έκτασης συνολικού εμβαδού 7.043 τ. μ. και των εγκαταστάσεων του Οδικού Σταθμού ΞΕΝΙΑ ΠΛΑΤΑΜΩΝΑ, που ανήκουν στον Ελληνικό Οργανισμό Τουρισμού (Ε.Ο.Τ).

ΤΟ ΥΠΟΥΡΓΙΚΟ ΣΥΜΒΟΥΛΙΟ

Έχοντας υπόψη:

α. Τις διατάξεις του άρθρου 13 του Ν. 2636/1998 "Σύσταση εταιριών για την οργάνωση καλλιτεχνικών εκδηλώσεων και για τη διαχείριση της περιουσίας του Ε.Ο.Τ., σύσταση Εθνικού Συμβουλίου Τουρισμού και τροποποιήσεις της νομοθεσίας για τον τουρισμό" (ΦΕΚ Α΄ 198), όπως αντικαταστάθηκε με την παράγραφο 6 του άρθρου 9 του Ν. 2837/2000 "Ρύθμιση θεμάτων Ανταγωνισμού, Ρυθμιστικής Αρχής Ενέργειας, Τουρισμού και άλλες διατάξεις" (ΦΕΚ Α΄ 178),

β. τις διατάξεις της παραγράφου 17 του άρθρου 9 του Ν. 2837/2000 και

γ. την υπ' αριθμ. Τ/12120/8.10.2003 εισήγηση του Υφυπουργού Ανάπτυξης Δ. Γεοργακόπουλου.

Αποφασίζει:

Την απόκτηση κατά κυριότητα από την εταιρία "Ελληνικά Τουριστικά Ακίνητα Α.Ε," της έκτασης συνολικού εμβαδού 7.043 τ.μ- όπως αυτή απεικονίζεται με τα στοιχεία Α. Β, Γ, Δ, θ, η, Ζ, Κ, Ι, Α στο, με κλίμακα 1:200. υπ' αριθμ. 68/20-6-2002, συνημμένο τοπογραφικό διάγραμμα της ΕΤΑ Α.Ε. και των εγκαταστάσεων του Οδικού Σταθμού ΞΕΝΙΑ ΠΛΑΤΑΜΩΝΑ, που ανήκουν στον Ελληνικό Οργανισμό Τουρισμού (Ε.Ο.Τ).

Η παρούσα Πράξη με το προσαρτώμενο Διάγραμμα να δημοσιευθούν στην Εφημερίδα της Κυβερνήσεως.

Ο Πρόεδρος

Τα Μέλη

Ακριβές Αντίγραφο


Ο Γενικός Γραμματέας του Υπουργικού Συμβουλίου

ΣΩΚΡΑΤΗΣ Ι. ΚΟΣΜΙΔΗΣ

ΜΑΝΟΛΗΣ ΒΑΡΣΑΜΗΣ

ΤΟΠΟΓΡΑΦΟΣ ΜΗΧΑΝΙΚΟΣ Ε.Μ.Π.

ΕΘΝΙΚΟ ΤΥΠΟΓΡΑΦΕΙΟ
Για τεχνικούς λόγους στο σχεδιάγραμμα έγινε σμίκρυνση κατά ποσοστό 80 %

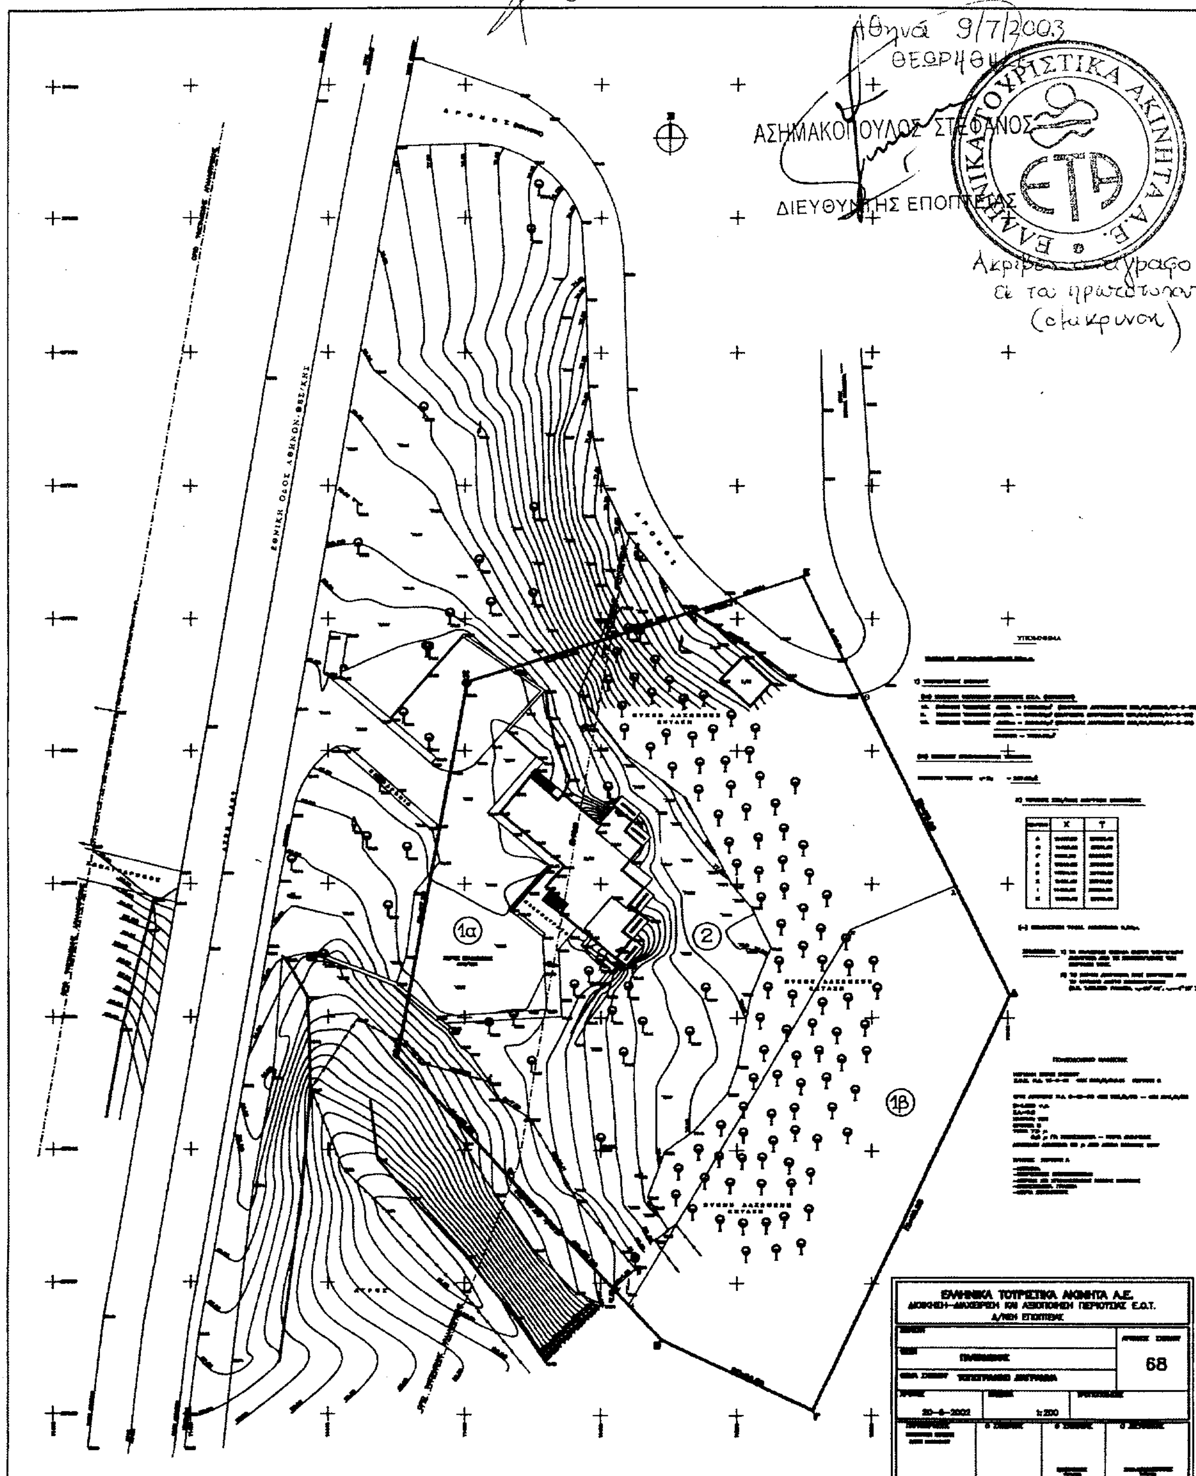

(4)

Πράξη αριθ. 25/9.10.2003

Απόκτηση κατά κυριότητα από την εταιρία "Ελληνικά Τουριστικά Ακίνητα Α.Ε." της έκτασης συνολικού εμβαδού 6.720 τ.μ. και των εγκαταστάσεων του Τουριστικού Περιπτέρου Λούρου Ιωαννίνων, που ανήκουν στον Ελληνικό Οργανισμό Τουρισμού (Ε.Ο.Τ).

ΤΟ ΥΠΟΥΡΓΙΚΟ ΣΥΜΒΟΥΛΙΟ

Έχοντας υπόψη:

α. Τις διατάξεις του άρθρου 13 του Ν. 2636/1998 "Σύσταση εταιριών για την οργάνωση καλλιτεχνικών εκδηλώσεων και για τη διαχείριση της περιουσίας του Ε.Ο.Τ., σύσταση Εθνικού Συμβουλίου Τουρισμού και τροποποιήσεις της νομοθεσίας για τον τουρισμό" (ΦΕΚ Α΄ 198), όπως αντικαταστάθηκε με την παράγραφο 6 του άρθρου 9 του Ν. 2837/2000 "Ρύθμιση θεμάτων Ανταγωνισμού, Ρυθμιστικής Αρχής Ενέργειας, Τουρισμού και άλλες διατάξεις" (ΦΕΚ Α΄ 178),

β. τις διατάξεις της παραγράφου 17 του άρθρου 9 του Ν. 2837/2000 και

γ. την υπ' αριθμ. Τ/12122/8.10.2003 εισήγηση του Υφυπουργού Ανάπτυξης Δ. Γεωργακόπουλου.

Αποφασίζει:

Την απόκτηση κατά κυριότητα από την εταιρία "Ελληνικά Τουριστικά Ακίνητα Α.Ε." έκτασης συνολικού εμβαδού 6.720 τ.μ., όπως αυτή απεικονίζεται με τα στοιχεία Α, Β, Γ, Δ, Ε, Ζ, Η, Θ. Ι, Κ, Α στο, με κλίμακα 1:200, υπ' αριθμ. 509/1/17151/28.3.1963, συνημμένο τοπογραφικό διάγραμμα της Υπηρεσίας Περιφεριακής Αναπτύξεως Ηπείρου-Γραφείο Τεχνικών Ερευνών και Μελετών και των εγκαταστάσεων του Τουριστικού Περιπτέρου Λούρου Ιωαννίνων, που ανήκουν στον Ελληνικό Οργανισμό Τουρισμού (Ε.Ο.Τ).

Η παρούσα Πράξη με το προσαρτώμενο Διάγραμμα να δημοσιευθούν στην Εφημερίδα της Κυβερνήσεως.

Ο Πρόεδρος
Τα Μέλη

Ακριβές Αντίγραφο

Ο Γενικός Γραμματέας του Υπουργικού Συμβουλίου
ΣΩΚΡΑΤΗΣ Ι. ΚΟΣΜΙΔΗΣ

ΕΘΝΙΚΟ ΤΥΠΟΓΡΑΦΕΙΟ
Για τεχνικούς λόγους στο σχεδιάγραμμα έγινε σμίκρυνση κατά ποσοστό ___ %

Ακριβές αντίγραφο εκ του πρωτοτύπου (σε σμίκρυνση)

Αθήνα 9/5/2003

ΘΕΩΡΗΘΗΚΕ

ΤΟΥΡΙΣΤΙΚΑ ΑΚΙΝΗΤΑ Α.Ε.

ΔΗΜΑΚΟΠΟΥΛΟΣ ΣΤΕΦΑΝΟΣ
ΔΙΕΥΘΥΝΤΗΣ ΕΠΟΠΤΕΙΑΣ

Αθήνα 9/5/03
ΜΑΝΟΛΗΣ ΒΑΡΣΑΜΗΣ
ΤΟΠΟΓΡΑΦΟΣ ΜΗΧΑΝΙΚΟΣ Ε.Μ.Π.